


# ΕΦΗΜΕΡΙΣ ΤΗΣ ΚΥΒΕΡΝΗΣΕΩΣ
## ΤΗΣ ΕΛΛΗΝΙΚΗΣ ΔΗΜΟΚΡΑΤΙΑΣ

| ΑΘΗΝΑ<br>19 ΜΑΡΤΙΟΥ 1987 | ΤΕΥΧΟΣ ΤΕΤΑΡΤΟ | ΑΡΙΘΜΟΣ ΦΥΛΛΟΥ<br>264 |
|---|---|---|


## ΠΕΡΙΕΧΟΜΕΝΑ

## ΠΟΛΕΟΔΟΜΙΑ
### ΑΠΟΦΑΣΕΙΣ



## ΠΟΛΕΟΔΟΜΙΑ
### ΑΠΟΦΑΣΕΙΣ

Αριθ. 3463 (1)

Καθορισμός ορίων οικισμού Κατάφουρχου Κοιν. Ανοιξιάτικου Ν. Αιτωλίας και Ακαρνανίας με πληθυσμό μέχρι 2.000 κατοίκους και καθορισμός όρων και περιορισμών δόμησης αυτού.

Ο ΝΟΜΑΡΧΗΣ ΑΙΤΩΛΙΑΣ ΚΑΙ ΑΚΑΡΝΑΝΙΑΣ

Έχοντας υπόψη:

1. Τις δ/ξεις του από 24.4.85 Π.Δ. (ΦΕΚ 181Δ/3.5.85) Περί τρόπου καθορισμού ορίων οικισμού της Χώρας, κατηγορίες αυτών και καθορισμός όρων και περιορισμών δόμησης.

2. Τις προτάσεις των ιδιωτών μελετητών Μηχ/κών στους οποίους ανατέθηκε σχετική μελέτη στα πλαίσια του προγράμματος των ανοικτών πόλεων, που αφορούν στον προσδιορισμό των ορίων των υπόψη οικισμών.

3. Τα πληθυσμιακά στοιχεία της τελευταίας απογραφής της Ε.Σ.Υ.Ε.

4. Την υπ' αριθ. 2/87 γνωμοδότηση του Συμβουλίου ΧΟΠ του Νομού.

5. Την υπ' αριθ. 36/86 απόφαση του Κοινοτικού Συμβουλίου, αποφασίζουμε:

Ι. Κατατάσσουμε τον οικισμό κατά κατηγορία αδιάφορο, στάσιμο, διάσπαρτο, μικρό.

ΙΙ. Καθορίζουμε τα όρια του οικισμού Κατάφουρχου Κοινότ. Ανοιξιάτικου Επαρχίας Βάλτου Ν. Αιτωλίας και Ακαρνανίας με στοιχεία (1, 3, 4, 5) έως και 19, 20, 21 όπως αυτά φαίνονται στο συνοδευτικό της παρούσης σχεδιάγραμμα κλίμ. 1:5.000, που αποτελεί αναπόσπαστο μέρος της απόφασης αυτής και συντάχθηκε βάσει στοιχείων χαρτών και επί τόπου ελέγχου. Τα όρια μεταξύ των σημείων θεωρούνται ευθύγραμμα.

ΙΙΙ. Καθορίζουμε τους ακόλουθους όρους δόμησης.

α) Αρτιότητα οικοπέδων εντός των ορίων του οικισμού Κατάφουρχου Κοιν. Ανοιξιάτικου 800 τ.μ. οκτάκόσια τ.μ.

Κατά παρέκκλιση εντός των ως άνω ορίων, θεωρούνται άρτια τα γήπεδα με όποιο εμβαδόν έχουν κατά την ημέρα δημοσίευσης του από 24.4.85 Π.Δ/τος (ΦΕΚ 181Δ/3.5.85).

β) Οι υπόλοιποι όροι δόμησης (Κάλυψη - ύψος - σύστημα δομήσεως κλπ.) φαίνονται στο άρθρο 5 του ανωτέρω Δ/τος.

Η απόφαση αυτή να δημοσιευθεί στην Εφημερίδα της Κυβερνήσεως.

Μεσολόγγι, 11 Φεβρουαρίου 1987

Ο Νομάρχης
ΒΑΓ. ΓΙΑΝΝΑΚΟΥΛΙΑΣ

ΝΟΜΟΣ ΑΙΤΩΛΟΑΚΑΡΝΑΝΙΑΣ
Οικισμος: Καταφουρκο

ΥΠΟΜΝΗΜΑ

- · — · — · Οριο ΟΤΑ
- ● ▬ ● ▬ ● Οριο οικισμου

1 2.3..... Ονομασιες

1.. οικία Μύγα Γρηγορίου
2.. " Μύγα Αμαλίας
3.. αποθήκη Καχαμάτσου Αναστασίου
4.. " Μύγα Θεοδώρου
5.. οικία Βάγιου Τζέμου
6.. αποθήκη Τζέμου Γεωργίου
7.. " Μουρίκα Αλεξάνδρου
8.. νοτιοανατολικό άκρο ιδιοκτησίας Μύγα Θεοδώρου
9.. βορειοανατολικό άκρο ιδιοκτησίας Καχαμάτσου Αναστασίου
10.. βορειοδυτικό άκρο ιδιοκτησίας " "
11.. βορειοανατολικό άκρο ιδιοκτησίας Τζέμου Ιωάννη
12.. βορειοδυτικό " " " "
13.. βορειοανατολικό άκρο " " Μενελάου
14.. βορειοδυτικό " " " Στεφάνου
15.. οικία Ποσίτου Αχιλλέα
16.. " Τζέμου Στεφάνου
17.. " Τζέμου Κων/νου
18.. οικία Μύγα Κων/νου
19.. " Μύγα Παναγιώτη
20.. " Μύγα Βησσαρίωνα
21.. νοτιοδυτικό άκρο ιδιοκτησίας Μύγα Βησσαρίωνα

ΟΡΙΟΘΕΤΗΣΗ ΟΙΚΙΣΜΟΥ

| Συνταξη: | Ελεγχος: | Αριθμος σχεδ. Π-1.1 / Κλ. 1:5000 / Ημερ. |
| --- | --- | --- |

Υπουργείο Χωροταξίας Οικισμού και Περιβάλλοντος
ΔΙΕΥΘΥΝΣΗ ΧΩΡΟΤΑΞΙΑΣ



Θεωρήθηκε 11-9-87
Καλλιοτέρας Γεώργιος
Πολ/κός Μηχ/κός ΚΕ

ΧΟΠ 9/87 ... 3063/86
Κατηγοριοποίηση κ. καθορισμός ορίων οικισμού Καταφουρκο
11-9-87
Καλλιοτέρας Γεώργιος
Πολ/κός Μηχ/κός ΚΕ

Αριθ. 2173 (2)

Διάκριση – κατάταξη οικισμού Δήμαινας – Ν. Δήμαινας Κοινότητος Δήμαινας καθορισμός ορίων αυτούστο Νομό Αργολίδας.

Ο ΝΟΜΑΡΧΗΣ ΑΡΓΟΛΙΔΑΣ

Έχοντας υπόψη:

1. Το Δ/γμα της 24.4.85 (ΦΕΚ 181 Δ/85) «τρόπος καθορισμού ορίων οικισμών της Χώρας μέχρι 2.000 κατοίκους, κατηγορίες αυτών και καθορισμός όρων και περιορισμών δομήσεώς τους». 1α. Τα διαγράμματα του οικισμού σε κλ. 1:5000.

2. Το γεγονός ότι ο οικισμός Δήμαινας – Ν. Δήμαινας όπως προκύπτει από την καρτέλα κατηγοριοποιήσεως της σχετικής μελέτης –α΄ φάση ανοικτών πόλεων– έχει τις προϋποθέσεις κατατάξεώς του στις περιπτώσεις στ, η, ια, ιγ της παραγράφου 1 του άρθρου 2 του ως άνω Δ/τος.

3. Την τηρηθείσα διαδικασία από του ΤΠ ΠΕ και της Κοινότητος.

4. Την αριθ. 18/86 απόφαση του Κοινοτικού Συμβουλίου.

5. Τον γενόμενο επιτόπου έλεγχο από τους Τ. Λολακά και Ι. Δεδούση καθώς και την προς τούτο από 1.10.86 τεχνική έκθεση των ιδίων μηχ/κών.

6. Την αριθ. 17/9.10.86 γνωμοδότηση του Συμβουλίου ΠΕ.ΧΩ.Δ.Ε. του Νομού, αποφασίζουμε:

α. Χαρακτηρίζουμε τον οικισμό Δήμαινας – Ν. Δήμαινας, μη περιαστικό, μη τουριστικό, μη παραλιακό, αδιάφορο, μεσαίο, στάσιμο, συνεκτικό.

β. Καθορίζουμε τα όρια του οικισμού Ινάχου με στοιχεία 1, 2, 4, 5, 11, 12΄, 13, 14, 16΄, 18΄, 19΄, 22, 24, 25, 26, 1 όπως φαίνονται αυτά στα συνοδευτικά της παρούσας σχεδιαγράμματα σε κλίμακα 1:5.000 που αποτελούν αναπόσπαστο τμήμα της παρούσας εισηγήσεως και συντάχθηκαν βάσει στοιχείων χαρτών και επιτόπου ελέγχου.


γ) Πριν από οποιαδήποτε κατάτμηση οικοπέδων εντός των ορίων του οικισμού θα πρέπει να θεωρείται το σχετικό τοπογραφικό διάγραμμα από την Υπηρεσία ώστε να εξασφαλίζεται η συνέχεια των υπαρχόντων κοινοχρήστων χώρων και η δημιουργία νέων κοινοχρήστων χώρων σύμφωνα με την παραγρ. 1 του άρθρου 6 του από 24.4.85 Δ/τος.

Η παρούσα απόφαση με το σχεδιάγραμμα οριοθέτησης του οικισμού που τη συνοδεύει, να δημοσιευθεί στην Εφημερίδα της Κυβερνήσεως.

Ναύπλιο, 17 Φεβρουαρίου 1987

Ο Νομάρχης

Θ. ΜΕΤΑΞΑΣ

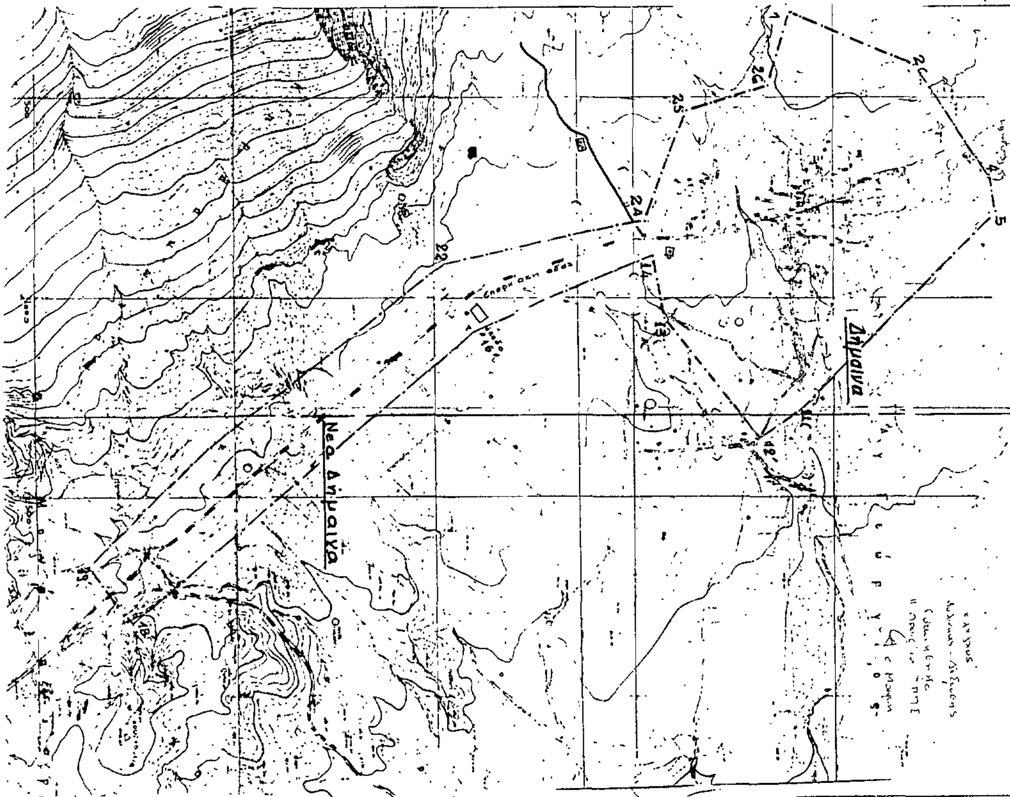

Αριθ. 21 (3)

Άρση ασυμφωνίας σχεδίου πόλεως και επί του εδάφους εφαρμοσθέντος επί της οδού Αγίου Κοσμά στα Ιωάννινα.

Ο ΝΟΜΑΡΧΗΣ ΙΩΑΝΝΙΝΩΝ

Έχοντας υπόψη:

1. Τις διατάξεις: α) του Ν. Δ/τος της 17.7.1923 «περί σχεδίων πόλεων κωμών κ.λπ.», β) του Π. Δ/τος της 18.10.1925 «περί τρόπου διορθώσεως ασυμφωνιών υφισταμένων μεταξύ του εγκεκριμένου σχεδίου και του επί του εδάφους εφρμοσθέντος τοιούτου». γ) του Ν. 3200/55 «ερί διοικητικής αποκεντρώσεως».


2. Το υπ' αριθ. 18387/27.11.1986 έγγραφο του Δήμου Ιωαννιτών με το οποίο διαβίβασε τοπογραφικό διάγραμμα όπου αποτυπώνεται η διαπιστωθείσα ασυμφωνία της εγκεκριμένης οικοδ. γραμμής και της εφαρμοσθείσης επί τόπου, σε τμήμα της οδού Αγίου Κοσμά και με το οποίο αιτιολογεί την προτεινόμενη άρση ασυμφωνίας.

3. Την υπ' αριθ. 1/16.1.1987 γνωμοδότηση του ΣΧΟΠ Ν. Ιωαννίνων, αποφασίζουμε:

Αίρουμε την ασυμφωνία μεταξύ του εγκεκριμένου σχεδίου πόλεως Ιωαννίνων και του επί του εδάφους εφαρμοσθέντος σε τμήμα της οδού Αγίου Κοσμά και καθορίζουμε την οικοδ. γραμμή, όπως φαίνεται στο συνημμένο τοπογρ. διάγραμμα θεωρημένο από τον Προϊστάμενος του γραφείου Πολεοδομίας του Δήμου Ιωαννιτών.

Ιωάννινα, 18 Φεβρουαρίου 1987

Ο Νομάρχης
ΓΙΑΝΝΗΣ ΣΑΒΑΛΑΝΟΣ

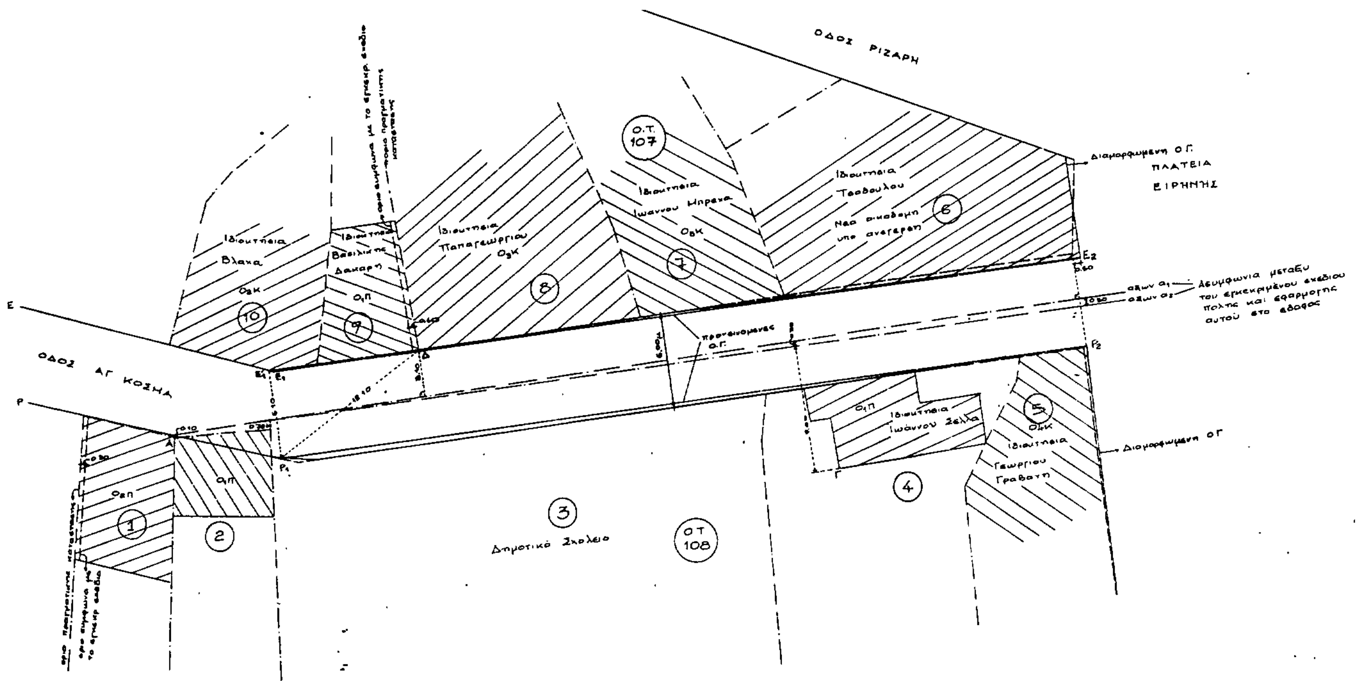


ΤΟΠΟΓΡΑΦΙΚΟ ΔΙΑΓΡΑΜΜΑ

ΥΠΑΡΧΟΥΣΑΣ ΚΑΤΑΣΤΑΣΕΩΣ ΙΔΙΟΚΤΗΣΙΩΝ ΠΟΥ ΒΡΙΣΚΟΝΤΑΙ ΣΤΗΝ ΟΔΟ ΑΓΙΟΥ ΚΟΣΜΑ ΣΤΟ ΟΠΟΙΟ ΦΑΙΝΕΤΑΙ Η ΑΣΥΜΦΩΝΙΑ ΤΩΝ ΟΓ. ΜΕΤΑΞΥ ΤΟΥ ΕΓΚΕΚΡΙΜΕΝΟΥ ΣΧΕΔΙΟΥ ΠΟΛΗΣ ΙΩΑΝΝΙΝΩΝ ΚΑΙ ΤΟΥ ΕΦΑΡΜΟΣΘΕΝΤΟΣ ΕΠΙ ΤΟΥ ΕΔΑΦΟΥΣ ΚΑΙ ΟΙ ΠΡΟΤΕΙΝΟΜΕΝΕΣ ΑΠΟ ΤΗΝ ΥΠΗΡΕΣΙΑ ΜΑΣ ΟΓ. ΓΙΑ ΤΗ ΔΙΟΡΘΩΣΗ ΤΗΣ ΑΣΥΜΦΩΝΙΑΣ.

ΚΛΙΜΑΚΑ: 1:200

1/2/16-1-87


Β. ΤΣΙΑΛΓΑ

Ακριβές αντίγραφο

Τα μέλη
Σπυρ. Παπαζή
Βασιλ. Παπαφωτίου
Δήμητρα Αρσενίου
Γεώργιος Βερβιάννης

Γιάννενα 6/10/86

Θεωρήθηκε

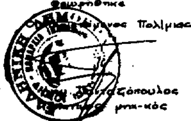

Γιάννενα 2/10/86

Η συντάξασα

Αικ. Παπανικολάου
Τοπογράφος μηχ-κός

Οι προτεινομενες για τη διορθωση της ασυμφωνιας απο την υπηρεσια μας οικοδομικές γραμμες στην οδο Αγιου Κοσμα ειναι οι $EE_1$, $E_1E_2$ και $PP_1$, $P_1P_2$

Η ΟΓ $EE_1$ ειναι προέκταση της εγκεκριμενης ΟΓ και το σημειο $E_1$ απεχει αποσταση $(E_1E_1') = 0,30μ$ απο το σημειο $E_1'$ που συμπιπτει με τη γωνια της νεας διοροφης οικοδομης ιδιοκτησιας Βλαχα.

Η ΟΓ $E_1E_2$ ορίζεται από το σημειο $E_2$ που συμπιπτει με τη γωνια της νέας υπο ανεγερση οικοδομης ιδιοκτ Τεοδουλου και το σημειο Δ που βρισκεται στο οριο μεταξυ των ιδιοκτησιων Βασιλικης Δακαρη και Παπαγεωργιου και ειναι σημειο της νεας τριοροφης οικοδομής ιδιοκτησιας Παπαγεωργιου

Η Ο.Γ. $PP_1$ ειναι σύμφωνη μέ την εγκεκριμενη ΟΓ και το σημειο $P_1$ ορίζεται απο τις αποστασεις $(E_1'P_1) = 6,10μ$ και $(ΔP_1) = 12,10μ$.

Η ΟΓ $P_1P_2$ ειναι παράλληλη της $E_1E_2$ με πλατος οδου 6,00 μ.

ΥΠΟΜΝΗΜΑ

ΠΡΟΤΕΙΝΟΜΕΝΗ Ο.Γ.
ΚΑΤΑΡΓΟΥΜΕΝΗ Ο.Γ.
ΟΡΙΑ ΙΔΙΟΚΤΗΣΙΩΝ

Αριθ. οικ. 476 (4)

Παραχώρηση έκτασης αγροκτημάτων Κοινοτήτων Ξηρολίμνης και Μεταμόρφωσης Κοζάνης, στο Υπουργείο Εθνικής Άμυνας.

Ο ΝΟΜΑΡΧΗΣ ΚΟΖΑΝΗΣ

Έχοντας υπόψη:

1. Το Ν. 1512/11.1.1985 (ΦΕΚ 4Α) για την τροποποίηση και συμπλήρωση πολεοδομικών διατάξεων κ.λπ. και ειδικότερα το άρθρο 3 παρ. 1 αυτού.

2. Το Ν. 1337/12.3.1983 (ΦΕΚ 33Δ'/14.3.83) για την επέκταση των πολεοδομικών σχεδίων κ.λπ.

3. Το Ν. 360/1977 για τη χωροταξία και περιβάλλον.

4. Το Ν. 1032/1980 για τη σύσταση του ΥΧΟΠ.

5. Τη με αριθ. 11/86 απόφαση της Κοινότητας Ξηρολίμνης.


6. Την από 9.1.87 (αριθ. πρτ. 4739/86/9.1.87) εισήγηση του Τμήματος Πολεοδομίας και ΠΕ της Νομαρχίας μας, αποφασίζουμε:

Καθορίζουμε σαν χρήση γης τη λειτουργία που γενικά εξυπηρετεί τη δημιουργία στρατιωτικών εγκαταστάσεων του Υπουργείου Εθνικής Άμυνας για το με αριθ. 456β τεμάχιο της Κοινότητας Ξηρολίμνης Κοζάνης (με τα στοιχεία 1 – 2 – 3 – 10 – 12 – 9 – 4 – 5 – 6' – 6'' – 7 – 8 – 13 – 11 –1) έκτασης 144.887 τ.μ., το οποίο αναφέρεται στο απόσπασμα κτηματολογικού πίνακα του αγροκτήματος Ξηρολίμνης – Γερακιού Κοζάνης 1931 και το τεμάχιο (με τα στοιχεία 6 – 6' – 6'' – 6) εμβαδού 375 τ.μ. αγροκτήματος Μεταμόρφωσης Κοζάνης και φαίνονται στο τοπογραφικό διάγραμμα που θεωρήθηκε από το Γραφείο Τοπογραφικής και Τμήματος Πολεοδομίας και ΠΕ Κοζάνης και αποτελεί αναπόσπαστο μέρος της παρούσας.

Κοζάνη, 24 Φεβρουαρίου 1987

Ο Νομάρχης
ΓΙΩΡΓΟΣ ΚΕΡΑΜΑΡΗΣ

ΑΠΟΣΠΑΣΜΑ
ΑΓΡΟΚΤΗΜΑ ΞΗΡΟΛΙΜΝΗ-ΓΕΡΑΚΙ ΚΟΖΑΝΗΣ
ΔΙΑΝΟΜΗ 1931

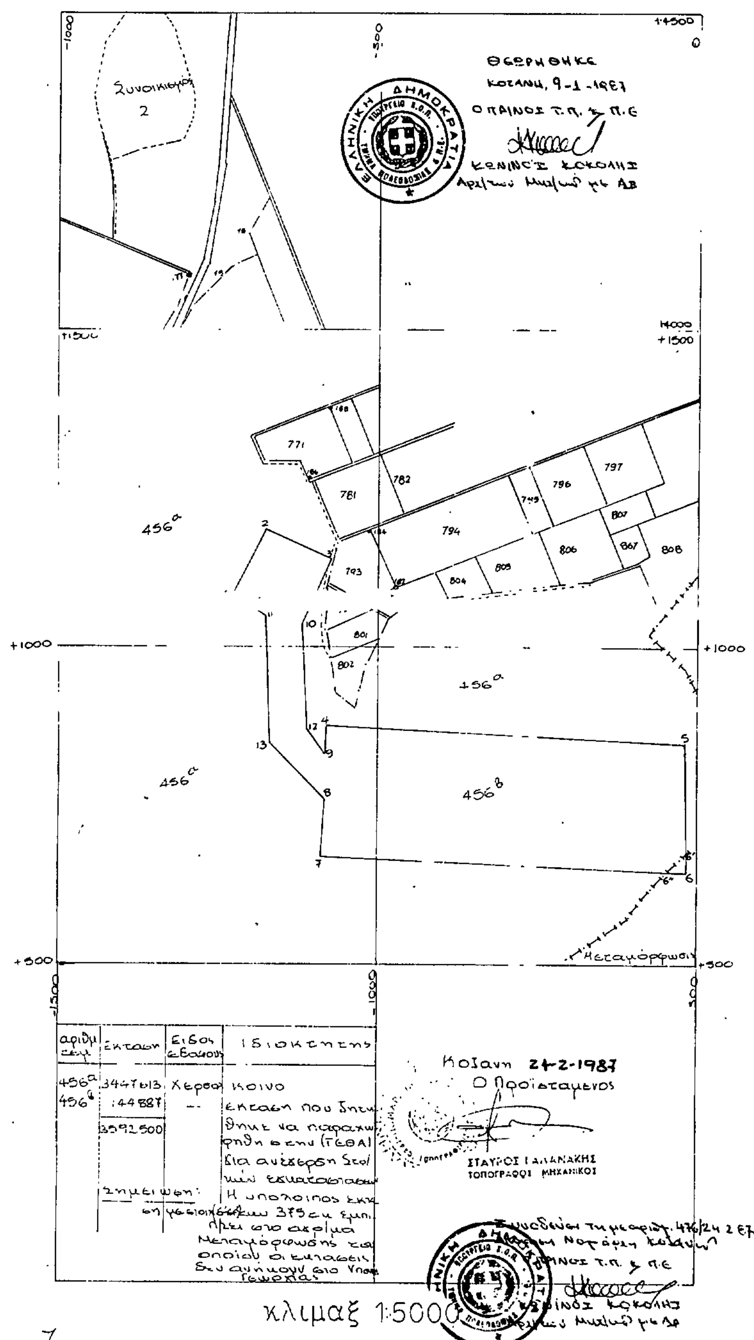


| αριθμ. τεμ. | εκταση | Είδος εδάφους | Ιδιοκτητης |
|---|---|---|---|
| 456α | 3447613 | Χερσο | κοινο |
| 456β | 144887 | – | εκταση που ζητειται να παραχωρηθη στο ΓΕΣ για ανέγερση στρατιωτικών εγκαταστάσεων |
| | 3592500 | | |
| σημειωση: | | | Η υπολοιπος έκταση 375 τ.μ. ανήκει στο αγρ. Μεταμόρφωσης τα οποία οι εκτάσεις δεν ανήκουν στο Υπουργειο Γεωργίας |

ΘΕΩΡΗΘΗΚΕ
Κοζάνη 9-1-1987
Ο Προϊστάμενος Τ.Π. & Π.Ε.
ΚΕΝΙΝΟΣ ΚΟΚΟΛΗΣ
Αρχιτέκτων Μηχανικός με ΑΒ

Αριθ. 160 (5)

Καθορισμός χρήσεως εκποιουμένων ακινήτων από το Δήμο Πτολεμαΐδας στη ΔΕΗ (Δημόσια Επιχείρηση Ηλεκτρισμού).

Ο ΝΟΜΑΡΧΗΣ ΚΟΖΑΝΗΣ

Έχοντας υπόψη:

1. Το Ν. 1512/11.1.1985 (ΦΕΚ 4Α) για την τροποποίηση και συμπλήρωση Πολεοδομικών διατάξεων κ.λπ. και ειδικότερα το άρθρο 3 παρ. 1 αυτού.

2. Το Ν. 1337/12.3.1983 (ΦΕΚ 33Δ/14.3.83) για την επέκταση των πολεοδομικών σχεδίων κ.λπ.

3. Το Ν. 360/1976 για την Χωροταξία και το Περιβάλλον.

4. Το Ν. 1032/1980 για τη σύσταση του Υπ. ΧΟΠ.

5. Την υπ' αριθ. 95/86 απόφαση του Δημοτικού Συμβουλίου Πτολεμαΐδας.

6. Την από 6.2.87 αριθ. 160/87 εισήγηση του Τμήματος Πολεοδομίας και ΠΕ της Νομαρχίας μας, αποφασίζουμε:


Καθορίζουμε σαν χρήση γης τη λειτουργία που γενικά εξυπηρετεί την εκμετάλλευση των υπόψη τεμαχίων, από τη ΔΕΗ για την εκτέλεση έργων του προγράμματός της, έκτασης 18.600 τ.μ. και 144 τ.μ. (εκποίηση) που απεικονίζονται το τοπογραφικό διάγραμμα της Δ/νσης Μελετών Κατασκευών Θ.Η.Ε. της ΔΕΗ με τα στοιχεία Α – Β – Γ – Δ – Ε – Α και ζ – η – θ – ι – θ αντίστοιχα.


Τα παραπάνω τεμάχια αποτελούν τμήματα του υπ' αριθ. 3948 χερσολείβαδου στα σύνορα της Κτηματιτκής περιοχής του Δήμου Πτολεμαΐδας με την περιοχής της Αναρράχης. Το τοπογραφικό διάγραμμα που ελέγχθηκε και θεωρήθηκε από την ΤΥΔΚ, θεωρήθηκε και από το Τμήμα Πολεοδομίας και ΠΕ και αποτελεί αναπόσπαστο τμήμα της παρούσας.

Κοζάνη, 12 Φεβρουαρίου 1987

Ο Νομάρχης

ΓΙΩΡΓΟΣ ΚΕΡΑΜΑΡΗΣ

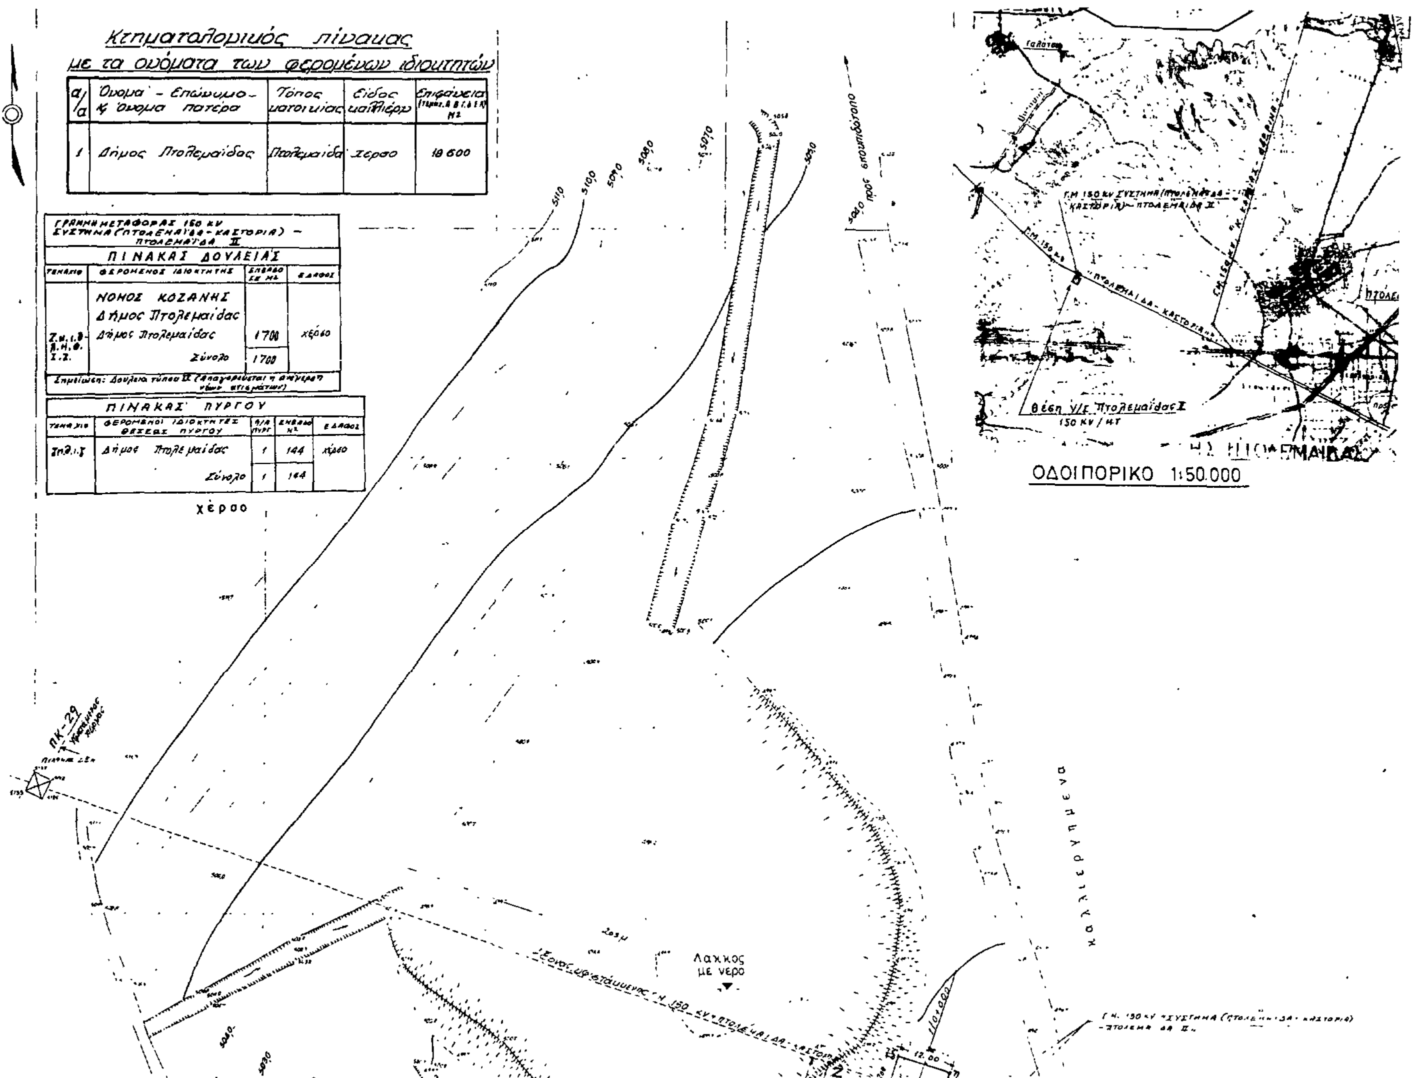

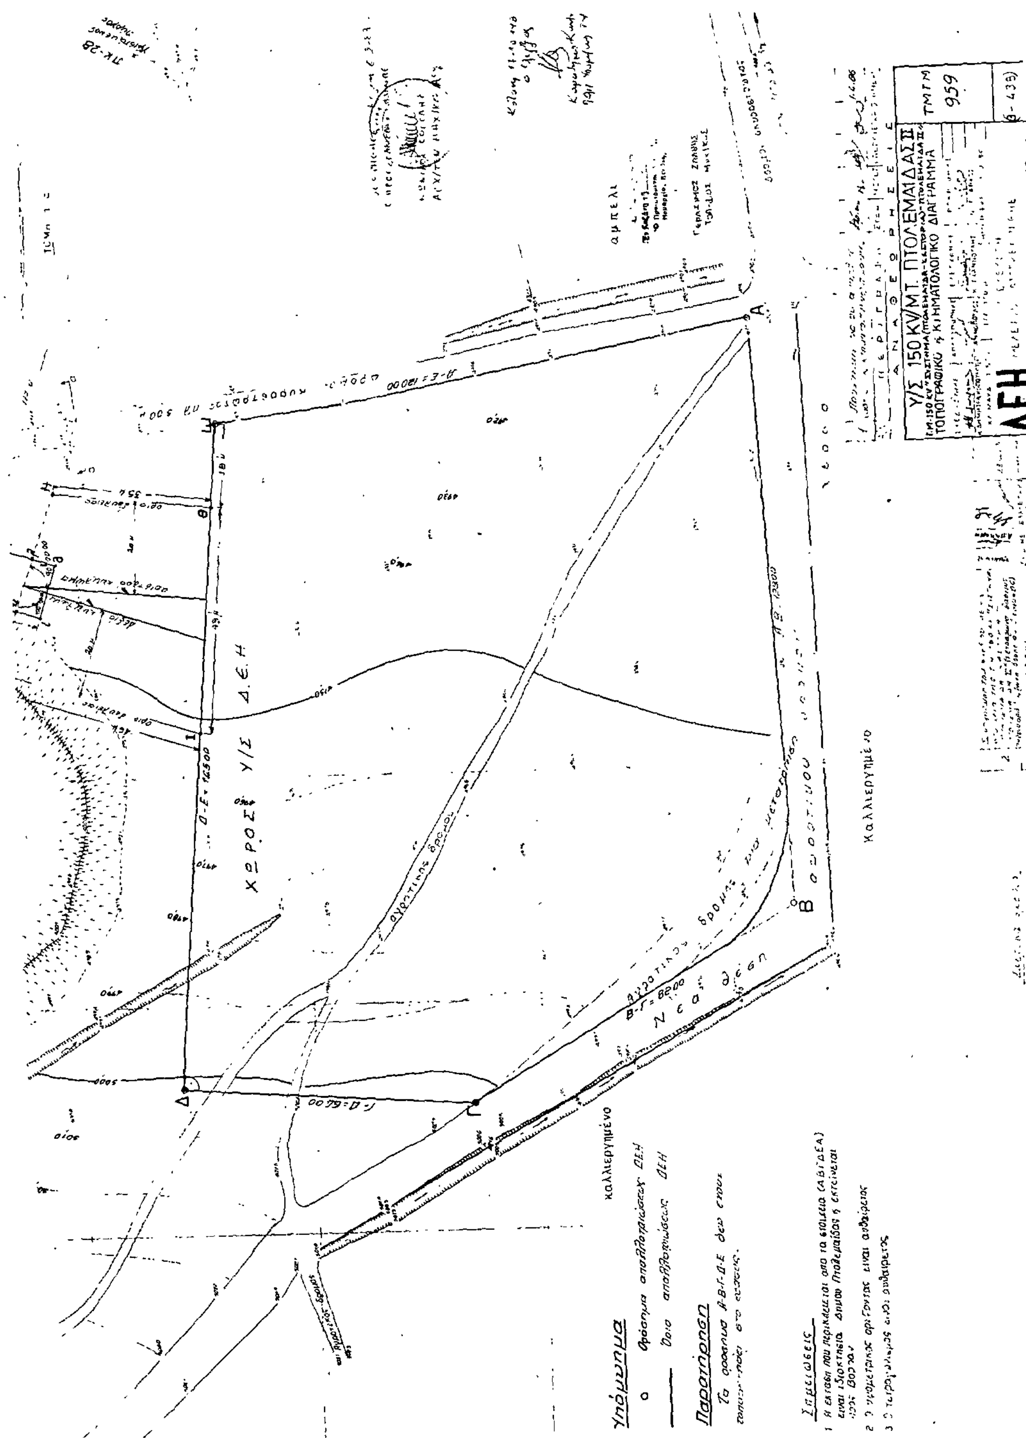
ΔΕΗ
Υ/Σ 150 KV/ΜΤ. ΠΤΟΛΕΜΑΙΔΑΣ ΙΙ
ΤΟΠΟΓΡΑΦΙΚΟ & ΚΤΗΜΑΤΟΛΟΓΙΚΟ ΔΙΑΓΡΑΜΜΑ
ΤΜΓΜ
959
ΧΩΡΟΣ Υ/Σ Δ.Ε.Η
καλλιεργημένο
αμπελι
Υπόμνημα
Παρατήρηση
Σημειώσεις

Αριθ. ΤΥ Οικ. 281/Φ. Απαλ. (6)

Εφαρμογή του άρθρου 1 του Ν. 653/77 «περί υποχρεώσεως των παροδίων ιδιοκτητών για την διάνοιξη κ.λπ.».

Η ΝΟΜΑΡΧΗΣ ΛΕΥΚΑΔΑΣ

Έχοντας υπόψη:

1. Το Ν. 653/77 «περί υποχρεώσεως των παροδίων ιδιοκτητών για την διάνοιξη Εθνικών Οδών κ.λπ.».

2. Τις παρ. 9 και 10 του άρθρου 62 του Ν. 947/79 «περί οικιστικών περιοχών» και το Π.Δ. 929/79 ως και του Ν. 960/21.8.79 και ιδιαίτερα της παρ. 4 του άρθρου 9 δια των οποίων τέθηκαν σε εφαρμογή νέες διατάξεις απαλλοτριώσεων με επιβάρυνση των παροδίων ιδιοκτητών για τις περιπτώσεις Εθνικών Οδών (νέες διανοίξεις, βελτιώσεις ή διαπλατύνσεις) και επαρχιακών Δημοτικών και Κοινοτικών Οδών (νέες διανοίξεις, βελτιώσεις).

3. Την ανάγκη καθορισμού των περιπτώσεων εφαρμογής του άρθρου 1 του Ν. 653/77 σε οδούς που προβλέπεται εκτέλεση εργασιών βελτίωσης και αφού λάβαμε υπόψη:

Την εγκεκριμένη μελέτη του έργου.

Ορίζουμε την οδό Νυδρί – Βαυκερή – Καρυά χ.θ. 3+491,43 μέχρι χ.θ. 5+400 που αποτελούν νέες χαράξεις προς βελτίωση αυτής για την οποία έχουν εφαρμογή οι διατάξεις του αρθρου 1 του Ν. 653/77.

Η απόφαση αυτή να δημοσιευθεί στην Εφημερίδα της Κυβερνήσεως.

Λευκάδα, 11 Φεβρουαρίου 1987

Η Νομάρχης

ΑΘ. ΤΣΑΤΣΑΚΟΥ

Αριθ. οικ. Πγ/54 (7)

Καθορισμός ύψους οικοδομών στο σχέδιο πόλεως Δήμου Ανωγείων, Ν. Ρεθύμνης.

Η ΝΟΜΑΡΧΗΣ ΡΕΘΥΜΝΗΣ

Έχοντας υπόψη:

1. Το υπ' αριθ. 33664/3363/30.4.86 έγγραφο των Δ/νσεων Γ1, Γ3, Γ4 του Υπουργείου ΠΕ.ΧΩ.Δ.Ε.

2. Το Β.Δ. 25.8.69 και τις τροποποιητικές εγκυκλίους που το συνοδεύουν.

3. Τις από 6.6.86 και 26.11.86 εισηγήσεις του Πολεοδομικού Γραφείου Περάματος προς Σ.Χ.Ο.Π. του Ν. Ρεθύμνης.

4. Το υπ' αριθ. 17/15–12/86 πρακτικό του Σ.Χ.Ο.Π. Ν. Ρεθύμνης, αποφασίζουμε:

Καθορίζουμε το ύψος οικοδομών στο σχέδιο πόλεως του Δήμου Ανωγείων ως εξής:

Δώδεκα (12.00) μέτρα για τις τριόροφες οικοδομές και

Δέκα τρία και μισό (13,50) μέτρα για τις τριόροφες οικοδομές αλλά με κλίση εδάφους και μόνο σε κλιμακωτές κατασκευές ελάχιστου πλάτους επιπέδου 2,50 μ.

Οχτώ (8,00) μέτρα για τις διάφορες οικοδομές και

Δέκα (10,00) μέτρα γα τις διάφορες οικοδομές αλλά με κλίση εδάφους και μόνο σε κλιμακωτές κατασκευές ελαχίστου πλάτους επιπέδου 2,50 μ.

Πέραμα, 19 Ιανουαρίου 1987

Η Νομάρχης

Β. ΜΟΣΙΑΛΟΥ

ΑΠΟ ΤΟ ΕΘΝΙΚΟ ΤΥΠΟΓΡΑΦΕΙΟ